




POHLAD P1

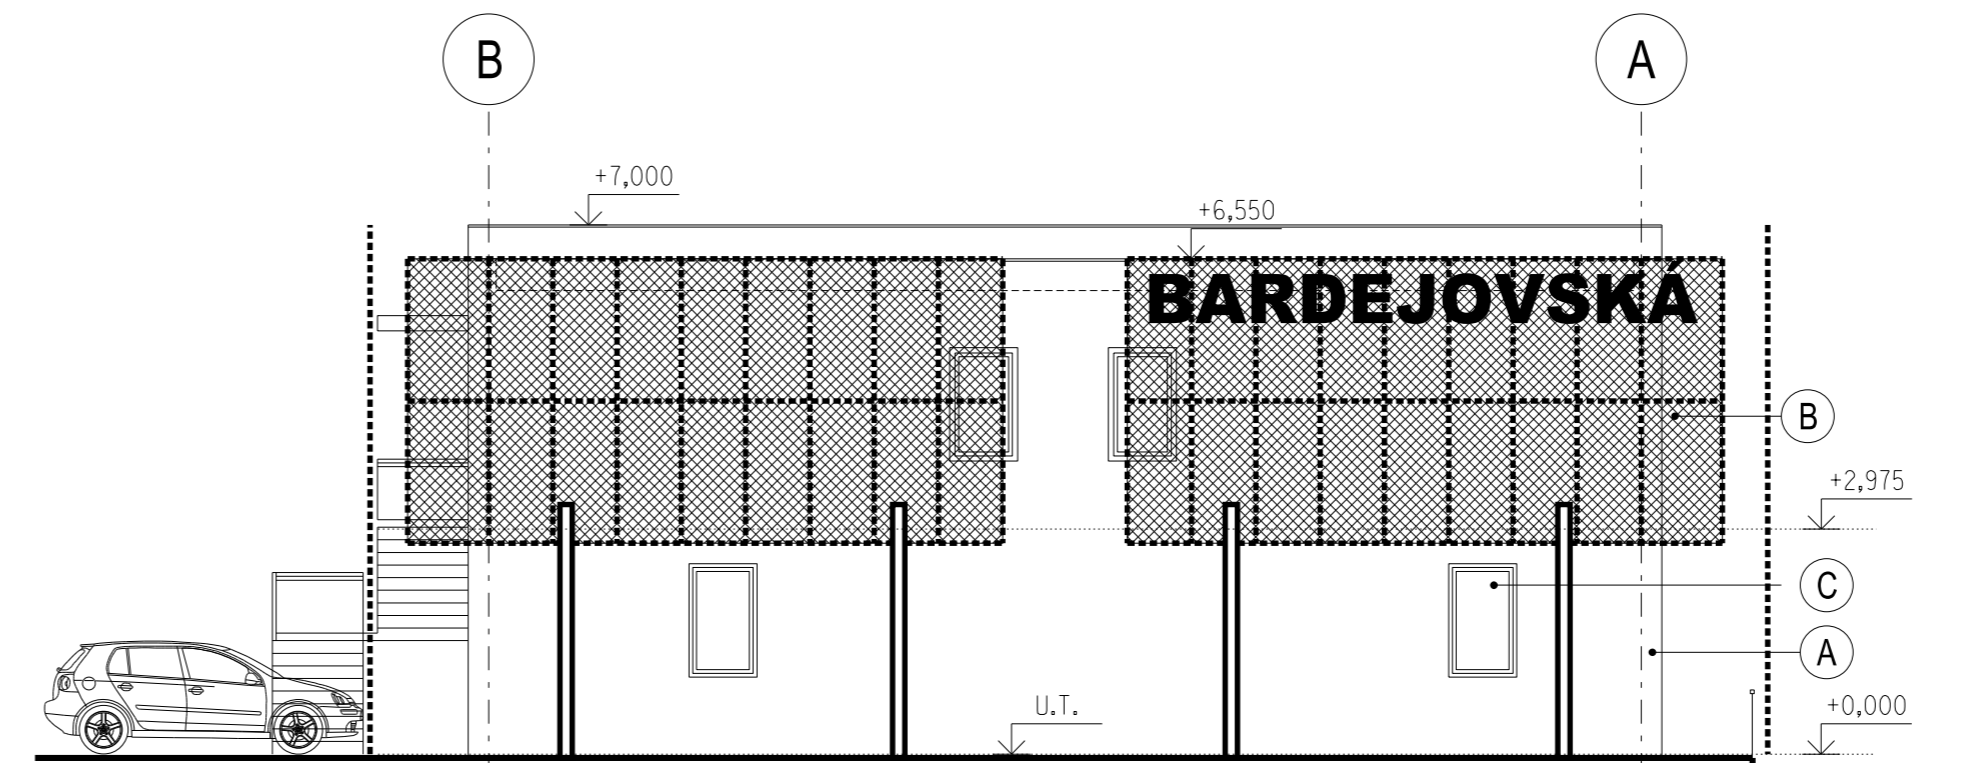

POHLAD P3

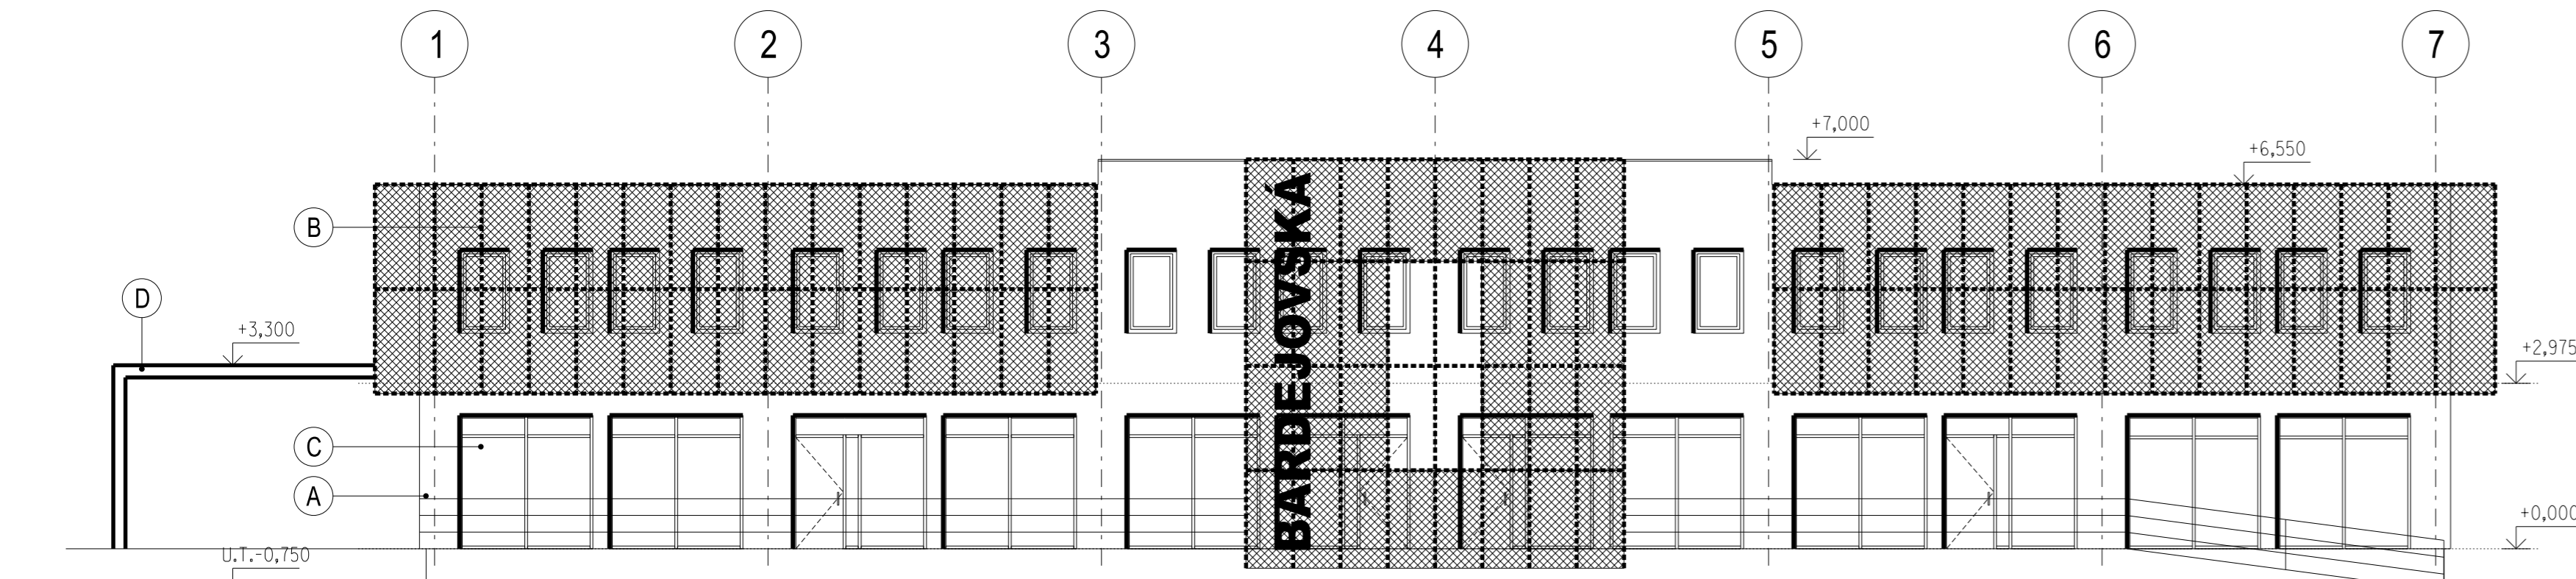


POHLAD P2

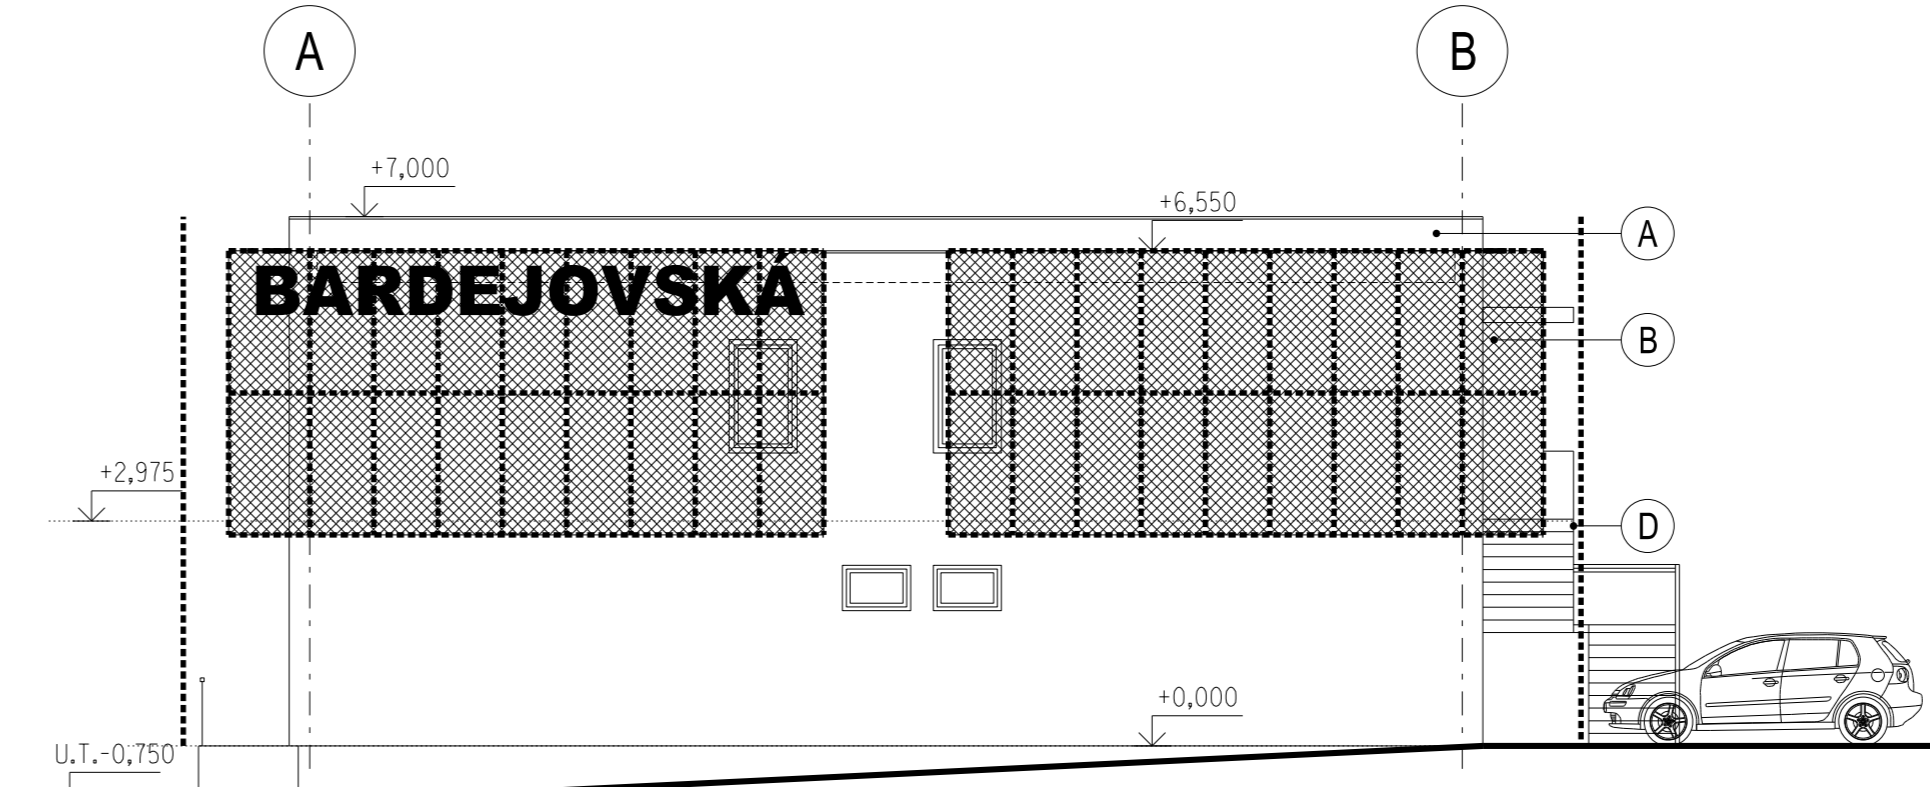

POHLAD P4

LEGENDA MATERIÁLOV A FAREBNÝCH ÚPRAV

- (A) OMIETKA SILIKÓNOVÁ
- (B) ŤAHOKOV - POZINK
- (C) OKENNÉ A DVERNÉ KONŠTRUKCIE - PLASTOVÉ, FARBA BIELA
- (D) OCELOVÉ KONŠTRUKCIE (SCHODISKO, PERGOLA) - ŽIAROVO POZINKOVANÉ
- (E) KLAMPIARSKÉ PRVKY - POPLASTOVANÝ PLECH

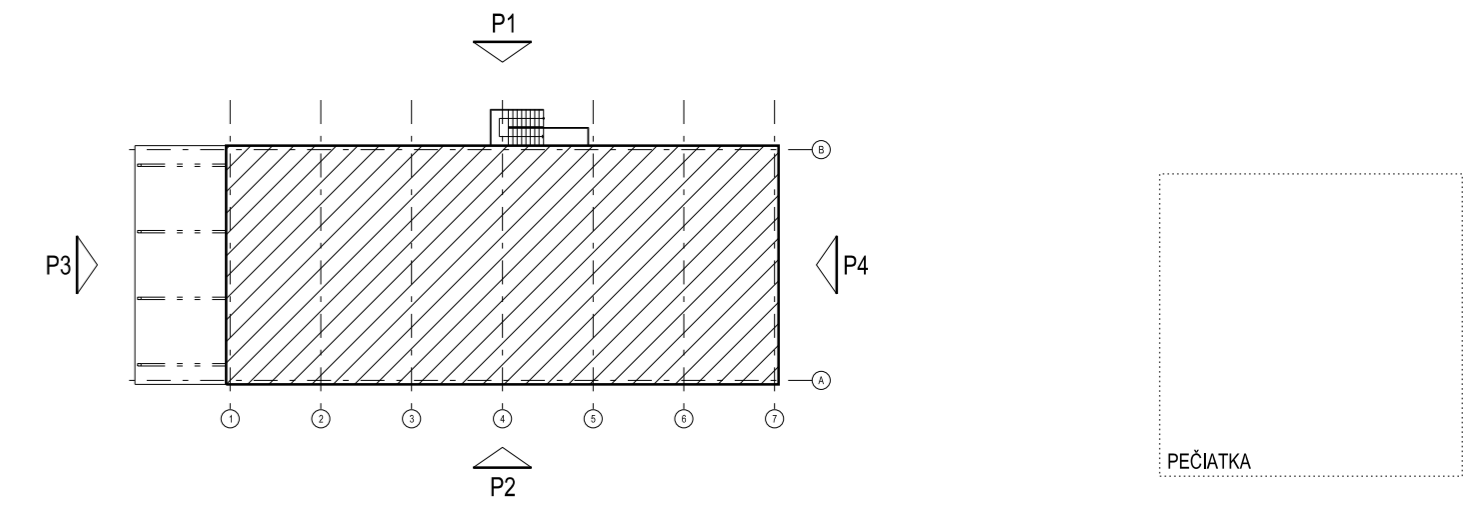

ZMENA PD		SCHVÁLIL			
VYPRACOVAL	NAVRHOL	Ing. LADISLAV HAŇULIAK			
Ing. RADOVAN GRÉČ	Ing. LADISLAV HAŇULIAK	Ing. LADISLAV HAŇULIAK		POČET A4	5
INVESTOR A.V.S. - KE s.r.o., BARDEJOVSKÁ 1, KOŠICE				DÁTUM	SEPTEMBER 2014
STAVBA POLYFUNKČNÝ OBJEKT BARDEJOVSKÁ ul., KOŠICE				STUPEŇ	DSP
OBJEKT SO-001 - POLYFUNKČNÝ OBJEKT				ČASŤ	ASR
OBSAH POHLADY - NOVÝ STAV				MIERKA	1:100
				KÓTOVANÉ V	MM
				ARCH. ČÍSLO	Č.V. 11
				01.10.2013 AS	

VÝKRES JE DUŠEVNÝM VLASTNÍCTVOM HALAPROJEKT S.R.O., ROZMNOŽOVANIE, KÓPIROVANIE A INÉ VYUŽITIE JE MOŽNÉ LEN SO SÚHLASOM VLASTNÍKA